


- MEGLÉVŐ BELTERÜLET HATÁRA
- TERVEZETT BELTERÜLET HATÁRA
- TERVEZETT SZABÁLYOZÁSI VONAL
- SZABÁLYOZÁSI SZÉLESSÉG
- ÖVEZET, ÉPÍTÉSI ÖVEZET HATÁRA
- ÖVEZET, ÉPÍTÉSI ÖVEZET JELE

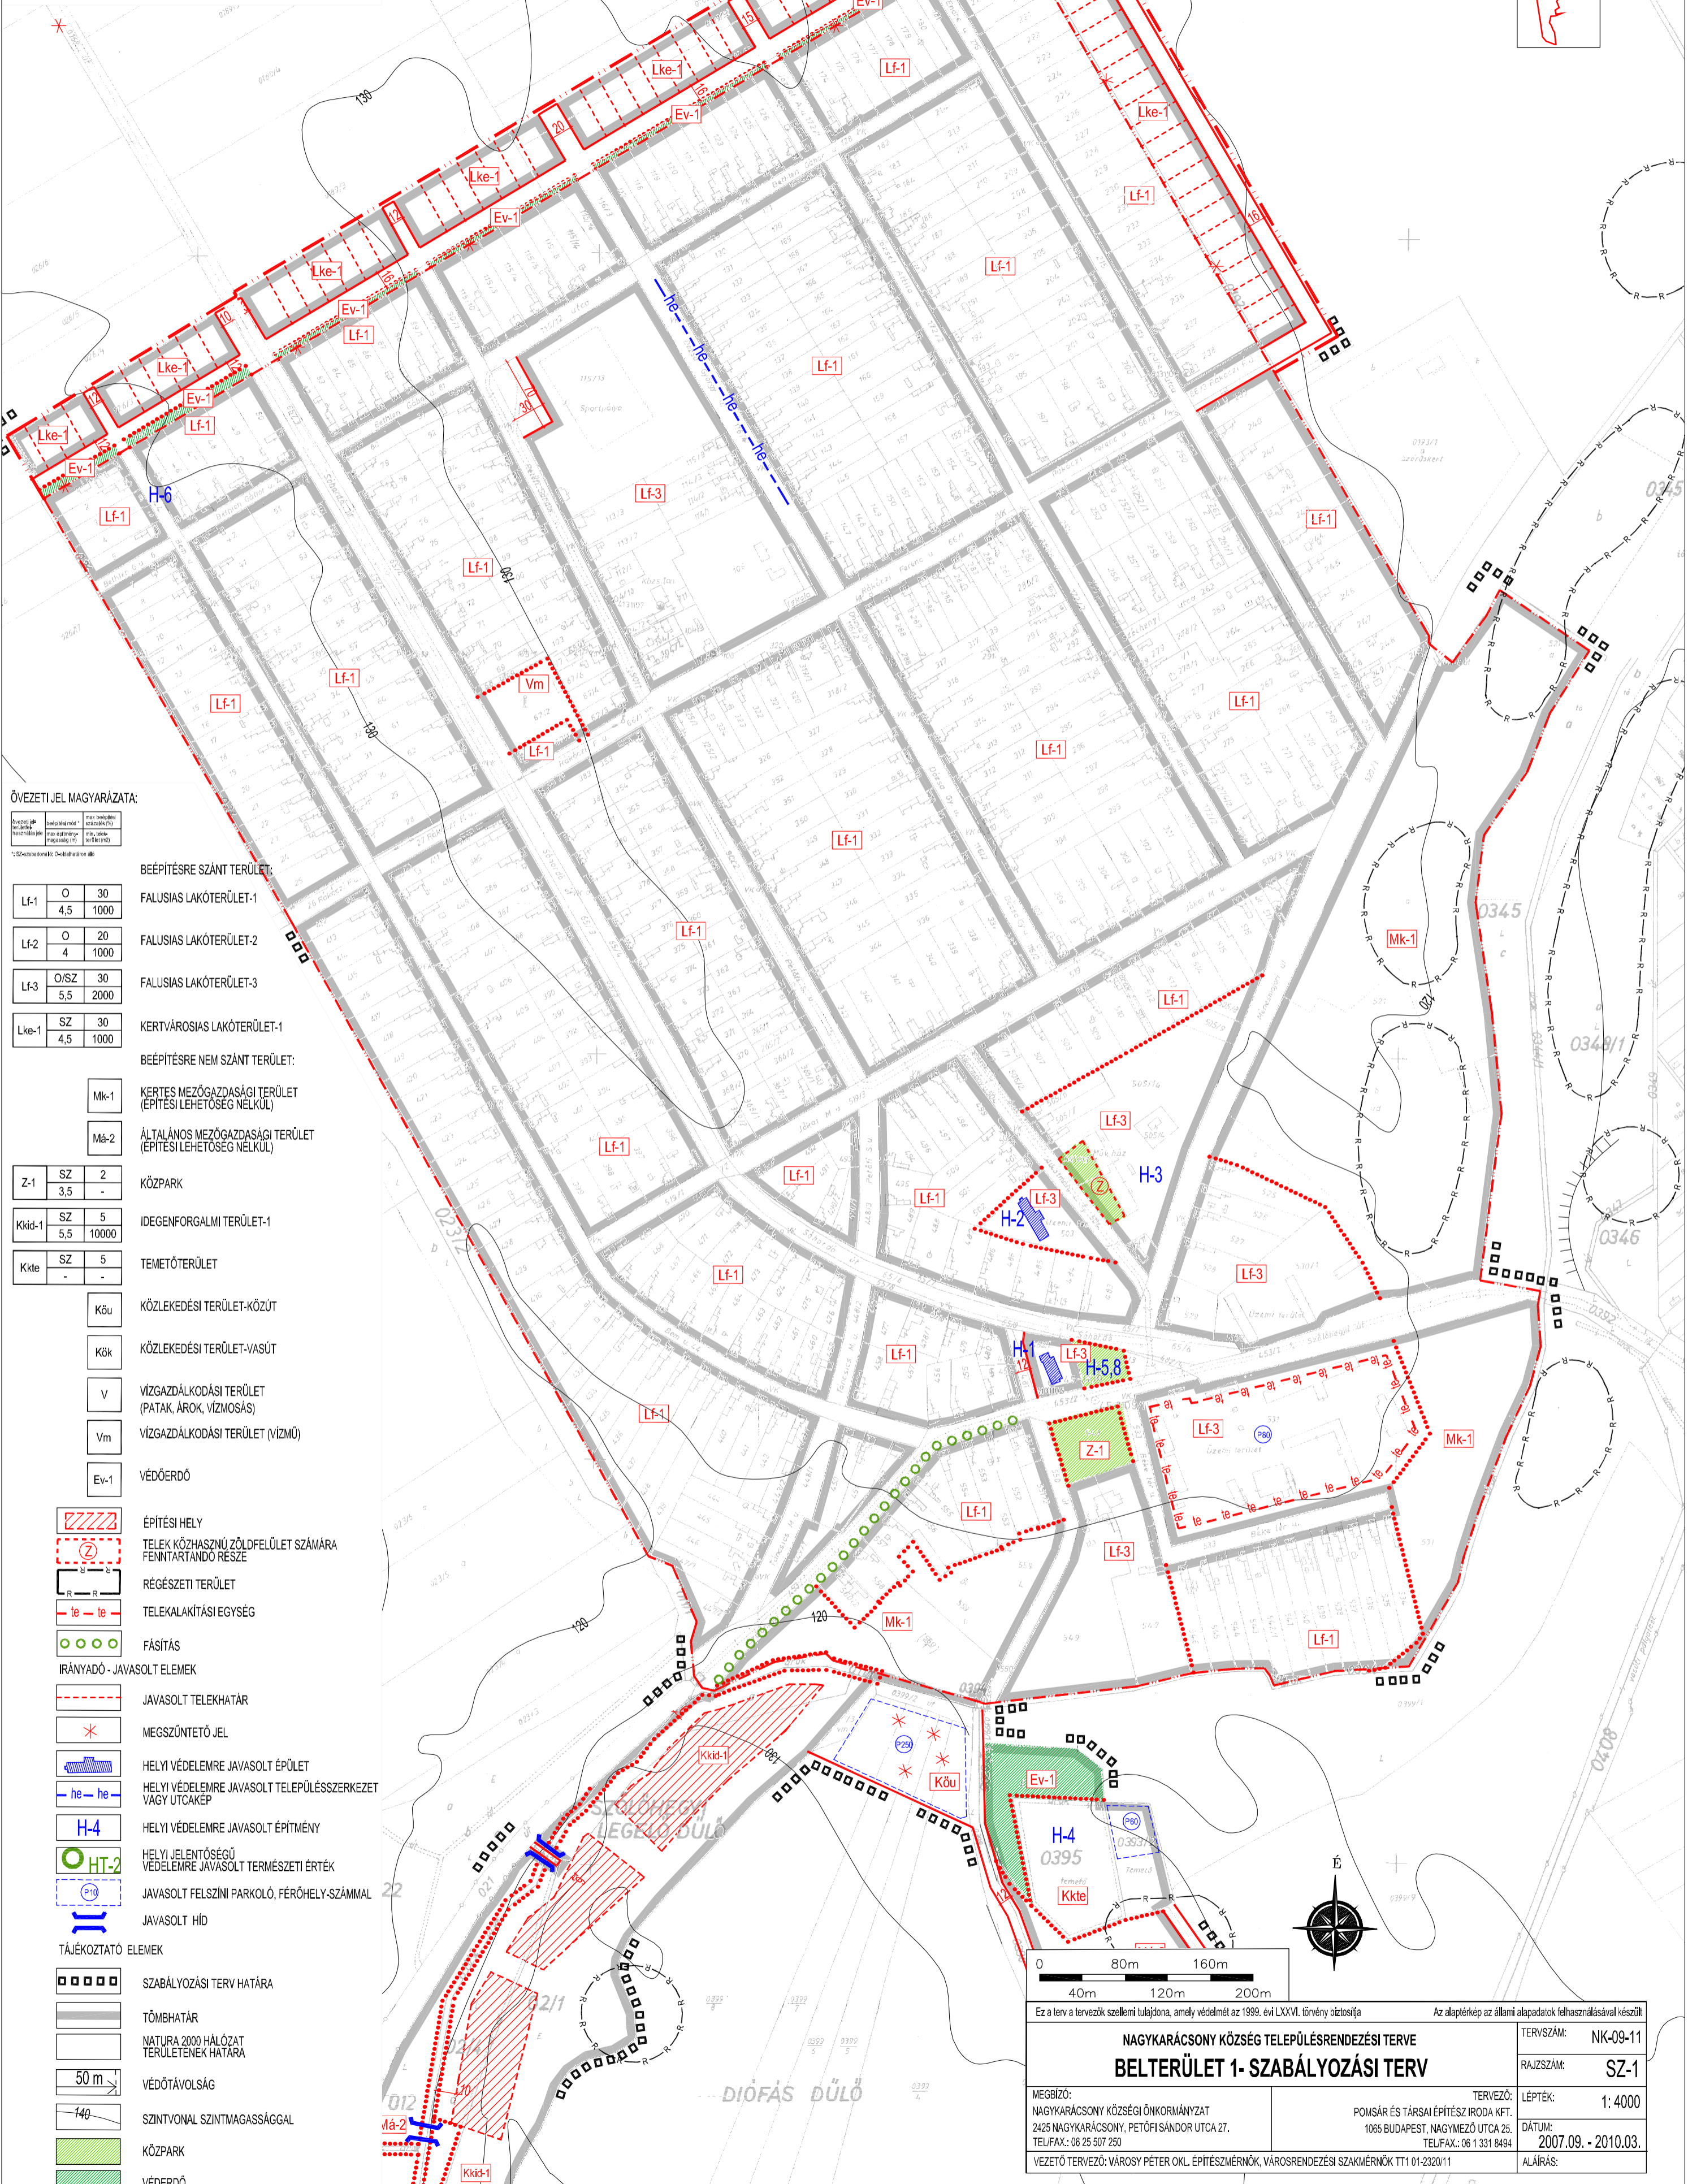

ÖVEZETI JEL MAGYARÁZATA:

ÖVEZETI JEL	BEÉPÍTÉSRE SZÁNT TERÜLET	BEÉPÍTÉSRE NEM SZÁNT TERÜLET
-------------	--------------------------	------------------------------

LF-1	O	30	FALUSIAS LAKÓTERÜLET-1
	4,5	1000	
LF-2	O	20	FALUSIAS LAKÓTERÜLET-2
	4	1000	
LF-3	O/SZ	30	FALUSIAS LAKÓTERÜLET-3
	5,5	2000	
Lke-1	SZ	30	KERTVÁROSIAS LAKÓTERÜLET-1
	4,5	1000	



Mk-1	KERTES MEZŐGAZDASÁGI TERÜLET (ÉPÍTÉSI LEHETŐSÉG NÉLKÜL)
Má-2	ÁLTALÁNOS MEZŐGAZDASÁGI TERÜLET (ÉPÍTÉSI LEHETŐSÉG NÉLKÜL)

Z-1	SZ	2	KÖZPARK
	3,5	-	
Kkld-1	SZ	5	IDEGENFORGALMI TERÜLET-1
	5,5	10000	
Kkfe	SZ	5	TEMETŐTERÜLET
	-	-	

Kku	KÖZLEKEDÉSI TERÜLET-KÖZÚT
Kkv	KÖZLEKEDÉSI TERÜLET-VASÚT
V	VÍZGAZDÁLKODÁSI TERÜLET (PATAK, ÁROK, VÍZMŰSÁS)
Vm	VÍZGAZDÁLKODÁSI TERÜLET (VÍZMŰ)
Ev-1	VÉDŐERDŐ

ÉPÍTÉSI HELY	ÉPÍTÉSI HELY
TELEK KÖZHASZNÚ ZÖLDFELÜLET SZÁMÁRA FENNTARTANDÓ RÉSZÉ	TELEK KÖZHASZNÚ ZÖLDFELÜLET SZÁMÁRA FENNTARTANDÓ RÉSZÉ
RÉGÉSZETI TERÜLET	RÉGÉSZETI TERÜLET
TELEKALKATÁSI EGYSÉG	TELEKALKATÁSI EGYSÉG
FÁSÍTÁS	FÁSÍTÁS
IRÁNYADÓ - JAVASOLT ELEM	IRÁNYADÓ - JAVASOLT ELEM
JAVASOLT TELEKHATÁR	JAVASOLT TELEKHATÁR
MEGSZÜNTETŐ JEL	MEGSZÜNTETŐ JEL
HELYI VÉDELEMRE JAVASOLT ÉPÜLET	HELYI VÉDELEMRE JAVASOLT ÉPÜLET
HELYI VÉDELEMRE JAVASOLT TELEPÜLÉSSZERKEZET VAGY UTCARÉP	HELYI VÉDELEMRE JAVASOLT TELEPÜLÉSSZERKEZET VAGY UTCARÉP
H-4	HELYI VÉDELEMRE JAVASOLT ÉPÍTMÉNY
HT-2	HELYI JELENTŐSÉGŰ VÉDELEMRE JAVASOLT TERMÉSZETI ÉRTEK
HT-2	JAVASOLT FELSZÍNI PARKOLÓ, FÉRŐHELY-SZÁMMAL
H-4	JAVASOLT HÍD

TÁJÉKOZTATÓ ELEM	TÁJÉKOZTATÓ ELEM
SZABÁLYOZÁSI TERV HATÁRA	SZABÁLYOZÁSI TERV HATÁRA
TÖMBHATÁR	TÖMBHATÁR
NATURA 2000 HÁLÓZAT TERÜLETÉNEK HATÁRA	NATURA 2000 HÁLÓZAT TERÜLETÉNEK HATÁRA
VÉDŐTÁVOLSÁG	VÉDŐTÁVOLSÁG
SZINTVONAL SZINTMAGASSÁGGAL	SZINTVONAL SZINTMAGASSÁGGAL
KÖZPARK	KÖZPARK
VÉDŐERDŐ	VÉDŐERDŐ

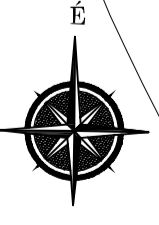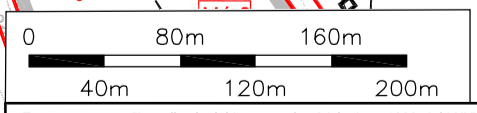

Ez a terv a tervezők szellemi tulajdona, amely védelmét az 1999. évi LXXVI. törvény biztosítja. Az alapterkép az állami adatok felhasználásával készült.

**NAGYKARÁCSONY KÖZSÉG TELEPÜLÉSRENDÉZÉSI TERVE**  
**BELTERÜLET 1- SZABÁLYOZÁSI TERV**

TERVSZÁM: NK-09-11  
RAJZSZÁM: SZ-1

MEGBÍZÓ: NAGYKARÁCSONY KÖZSÉGI ÖNKORMÁNYZAT  
2425 NAGYKARÁCSONY, PETŐFISÁNDOR UTCA 27.  
TELEFAX: 06 25 507 250

TERVEZŐ: POMSÁR ÉS TÁRSAI ÉPÍTÉSZ IRODA KFT.  
1065 BUDAPEST, NAGYMEZŐ UTCA 25.  
TELEFAX: 06 1 331 8484

LEPTÉK: 1:4000  
DÁTUM: 2007.09. - 2010.03.

VEZETŐ TERVEZŐ: VÁROSY PÉTER OKL. ÉPÍTÉSZMÉRNÖK, VÁROSRENDÉZÉSI SZAKMÉRNÖK TT1 01-2320/11  
ALÁÍRÁS: