



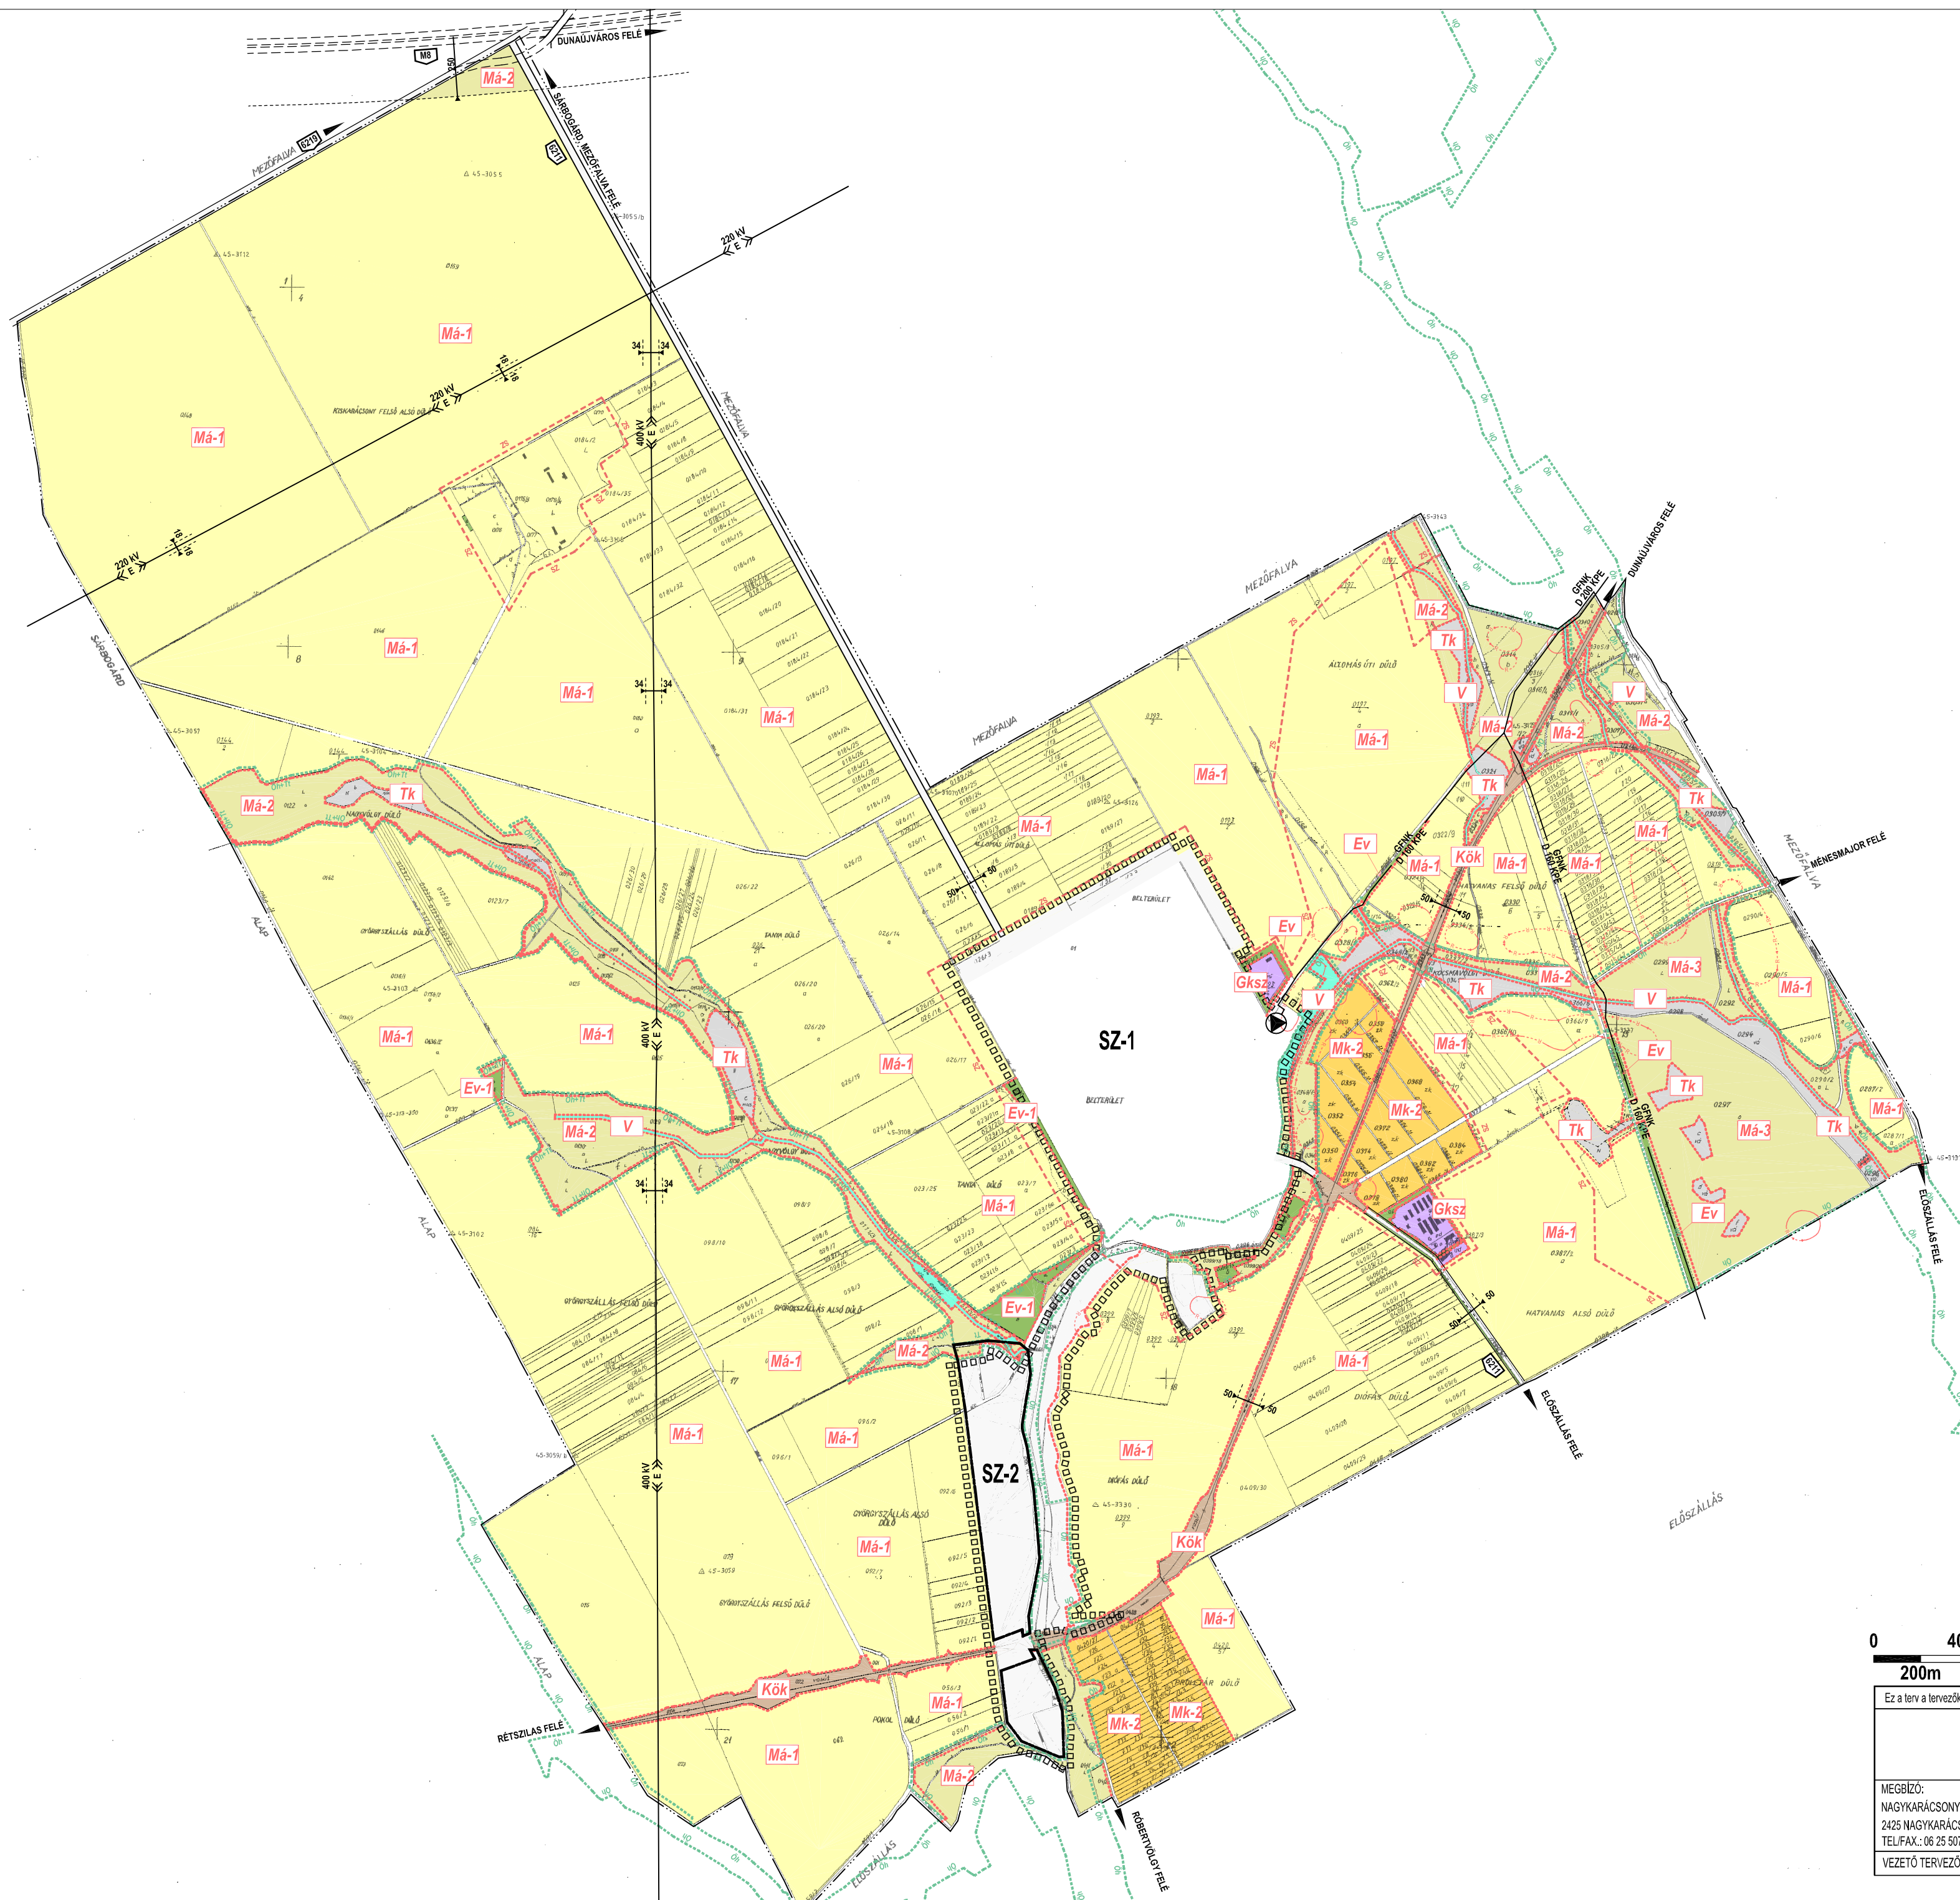

MEGLÉVŐ:	TERVEZETT:	KÖTELEZŐ ELEMELK
		KÖZIGAGGATÁSI TERÜLET HATÁRA
		BELTERÜLET HATÁRA
		ÖVEZETHATÁR
		ÖVEZETI JEL
		RÉGÉSZETI LELŐHELY HATÁRA
		KERESKEDELMI SZOLGÁLTATÓ GAZDASÁGI TERÜLET
		KÖZÜTI KÖZLEKEDÉSI TERÜLET
		VASÚTI KÖZLEKEDÉSI TERÜLET
		ERDŐTERÜLET
		ÁLTALÁNOS MEZŐGAZDASÁGI TERÜLET
		ÁLTALÁNOS MEZŐGAZDASÁGI TERÜLET KÖRLÁTOZOTT FELHASZNÁLÁSSAL
		KERTES MEZŐGAZDASÁGI TERÜLET
		VÍZGAZDÁLKODÁSI TERÜLET
		TERMÉSZETKÖZELI TERÜLET
		ORSZÁGOS ÖKOLÓGIAI HÁLÓZAT TERÜLETEINEK HATÁRA
		NATURA 2000 HÁLÓZAT TERÜLETEINEK HATÁRA
		TÁJÉKOZTATÓ ELEMELK
		SZ-1, SZ-2 SZABÁLYOZÁSI TERV HATÁRA
		KIVÁLÓ TERMŐHELYI ADOTTSÁGÚ SZÁNTÓ TERÜLET HATÁRA
		VÉDŐTÁVOLSÁG
		GYORSFORGALMÚ ÚT (M8-AS AUTÓPÁLYA)
		ORSZÁGOS MELLÉKÚT
		TERVEZETT HÍD
		NAGY-KÖZÉPNYOMÁSÚ FÖLDGÁZVEZETÉK (6-20 BAR)
		KÖRZETI NYOMÁSSZABÁLYOZÓ
		VILLAMOS ALAPHÁLÓZAT (400KV)
		VILLAMOS FŐELOZSTÓ HÁLÓZAT (220KV)

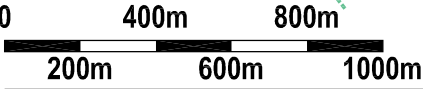

EGYEZTETÉSI ANYAG	
Ez a terv a tervezők szellemi tulajdona, amely védelmét az 1999. évi LXXVI. törvény biztosítja	
Az alaptérkép az állami alapadatok felhasználásával készült	
NAGYKARCSONY KÖZSÉG TELEPÜLÉSTERVEZÉSI TERVE	
KÜLTERÜLET - ÖVEZETI TERV	
MEGBÍZÓ: NAGYKARCSONY KÖZSÉGI ÖNKORMÁNYZAT 2425 NAGYKARCSONY, PETŐFI SÁNDOR UTCA 27. TEL/FAX.: 06 25 507 250	TERVEZŐ: POMSÁR ÉS TÁRSAI ÉPÍTÉSZ IRODA KFT. 1065 BUDAPEST, NAGYMEZŐ UTCA 25. TEL.: 06 1 331 8494
VEZETŐ TERVEZŐ: VÁROSY PÉTER OKL. ÉPÍTÉSZMÉRNÖK, VÁROSTERVEZÉSI SZAKMÉRNÖK TT1 01-2320/11	TERV SZÁM: NK-09-11 RAJZ SZÁM: SZ-3 LÉPTÉK: 1:20 000 DÁTUM: 2007.09. - 2010.03. ALÁÍRÁS: