

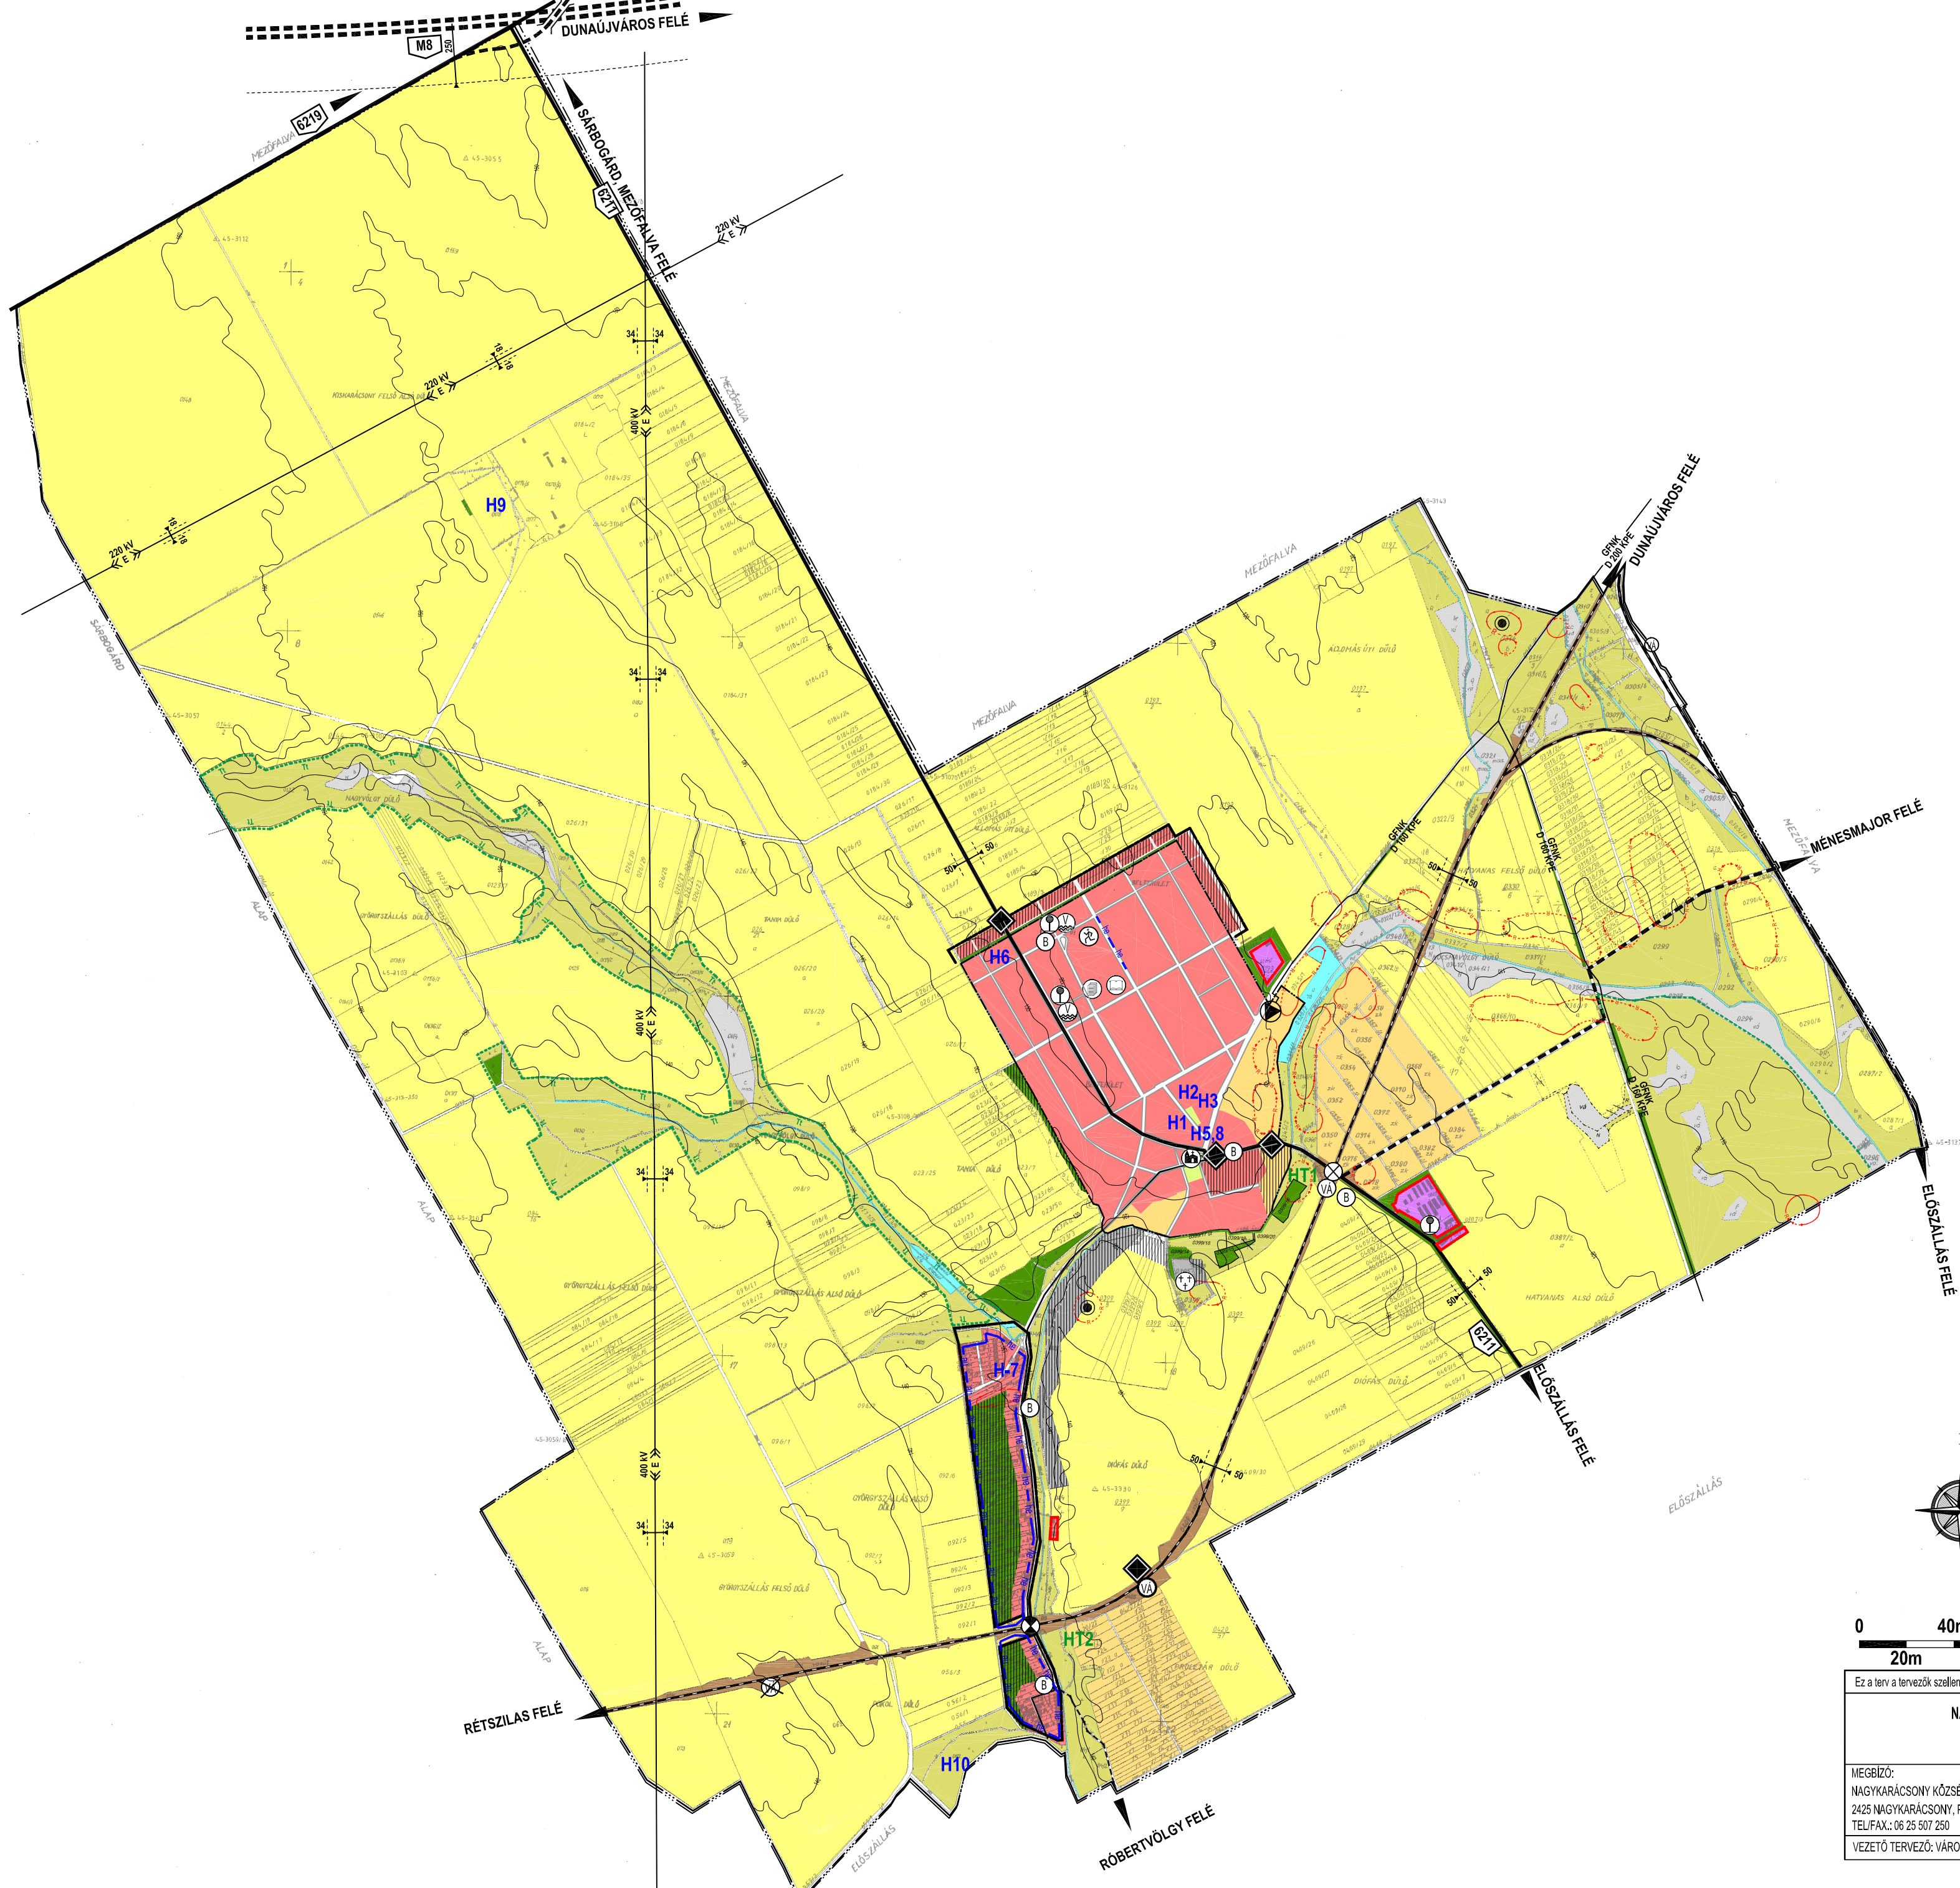


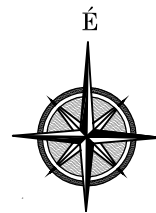

MEGLÉVŐ:	TERVEZETT:	
		KÖZGAZGATÁSI TERÜLET HATÁRA
		BELTERÜLET HATÁRA
		BEEPÍTÉSRE SZÁNT/ BEEPÍTÉSRE NEM SZÁNT TERÜLET HATÁRA
BEEPÍTÉSRE SZÁNT TERÜLETEK:		
		FALUSIAS LAKÓTERÜLET
		KERESKEDELMI SZOLGÁLTATÓ GAZDASÁGI TERÜLET
BEEPÍTÉSRE NEM SZÁNT TERÜLETEK:		
		KÖZÜTI KÖZLEKEDÉSI TERÜLET
		VASÚTI KÖZLEKEDÉSI TERÜLET
		ZÖLDTERÜLET, KÖZPARK
		ERDŐTERÜLET
		KERTES MEZŐGAZDASÁGI TERÜLET
		ÁLTALÁNOS MEZŐGAZDASÁGI TERÜLET
		ÁLTALÁNOS MEZŐGAZDASÁGI TERÜLET KORLÁTOZOTT FELHASZNÁLÁSSAL
		VÍZGAZDÁLKODÁSI TERÜLET
		TERMÉSZETKÖZELI TERÜLET
		KÜLÖNLEGES TERÜLET (TEMETŐ)
		KÜLÖNLEGES TERÜLET (MIKULÁSFALVA)
VÉDELMEK:		
		RÉGÉSZETI LELŐHELY HATÁRA
		FÖLDVÁR
		NATURA 2000 HÁLÓZAT TERÜLETÉNEK HATÁRA
		HELYI ÉRTÉKVÉDELMEKRE JAVASOLT TELEPÜLÉS-SZERKEZET VAGY ÚTCAKÉP
		H6 HELYI ÉRTÉKVÉDELMEKRE JAVASOLT ÉPÍTMÉNY JELE
		HT1 HELYI JELENTŐSÉGŰ VÉDELMEKRE JAVASOLT TERMÉSZETI ÉRTÉK JELE
		VÉDŐTÁVOLSÁG
		KÖZLEKEDÉS:
		GYORSFORGALMÚ ÚT (M8-AS AUTÓPÁLYA)
		ORSZÁGOS MELLÉKÚT
		FELTÁRÓ ÚT
		VASÚTI PÁLYATEST - SZÁRNYVONAL
		SZINTBENI VASÚTI KERESZTEZŐDÉS
		KÜLÖNSZINTŰ VASÚTI KERESZTEZŐDÉS
		VASÚTÁLLOMÁS
		BUSZMEGÁLLÓ
KÖZMŰVEK:		
		VÍZMŰ
		HIDROGLÓBUSZ
		NAGY-KÖZEPNYOMÁSÚ FÖLDGÁZVEZETÉK (6-20 BAR)
		KÖRZETI NYOMÁSSZABÁLYOZÓ
		VILLAMOS ALAPHÁLÓZAT (400KV)
		VILLAMOS FŐELOSZTÓ HÁLÓZAT (220KV)
EGYÉB JELEK:		
		POLGÁRMESTERI HIVATAL
		OKTATÁSI LÉTESÍTMÉNY (ISKOLA, ÓVODA)
		TEMPLOM
		SPORTPÁLYA
		TEMETŐ
		SZIMBÓLUM HELYEK (MIKULÁSFALVA JELEKÉP-FORGALOMCSILLAPÍTÁS)

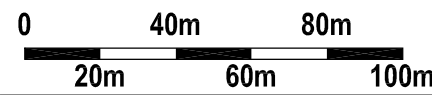

EGYEZTETÉSI ANYAG	
Ez a terv a tervezők szellemi tulajdona, amely védelmét az 1999. évi LXXVII. törvény biztosítja	Az alaptérkép az állami alapadatok felhasználásával készült
NAGYKARCSONY KÖZSÉG TELEPÜLÉSRENDÉZÉSI TERVE	TERVSZÁM: NK-09-11
TELEPÜLÉSSZERKEZETI TERV	RAJZSZÁM: T-1
MEGBÍZÓ: NAGYKARCSONY KÖZSÉGI ÖNKORMÁNYZAT 2425 NAGYKARCSONY, PETŐFI SÁNDOR UTCA 25. TEL/FAX: 06 25 507 250	TERVEZŐ: POMISÁR ÉS TÁRSAI ÉPÍTÉSZ IRODA KFT. 1065 BUDAPEST, NAGYMEZŐ UTCA 25. TEL: 06 1 331 8494
VEZETŐ TERVEZŐ: VÁROSY PÉTER OKL. ÉPÍTÉSZMÉRNÖK, VÁROSRENDÉZÉSI SZAKMÉRNÖK TT1 01-2320/11	LÉPTÉK: 1: 20 000 DÁTUM: 2007.09. - 2010.03. ALÁÍRÁS: